Pianta Piano Terra

Disegno scala 1:50

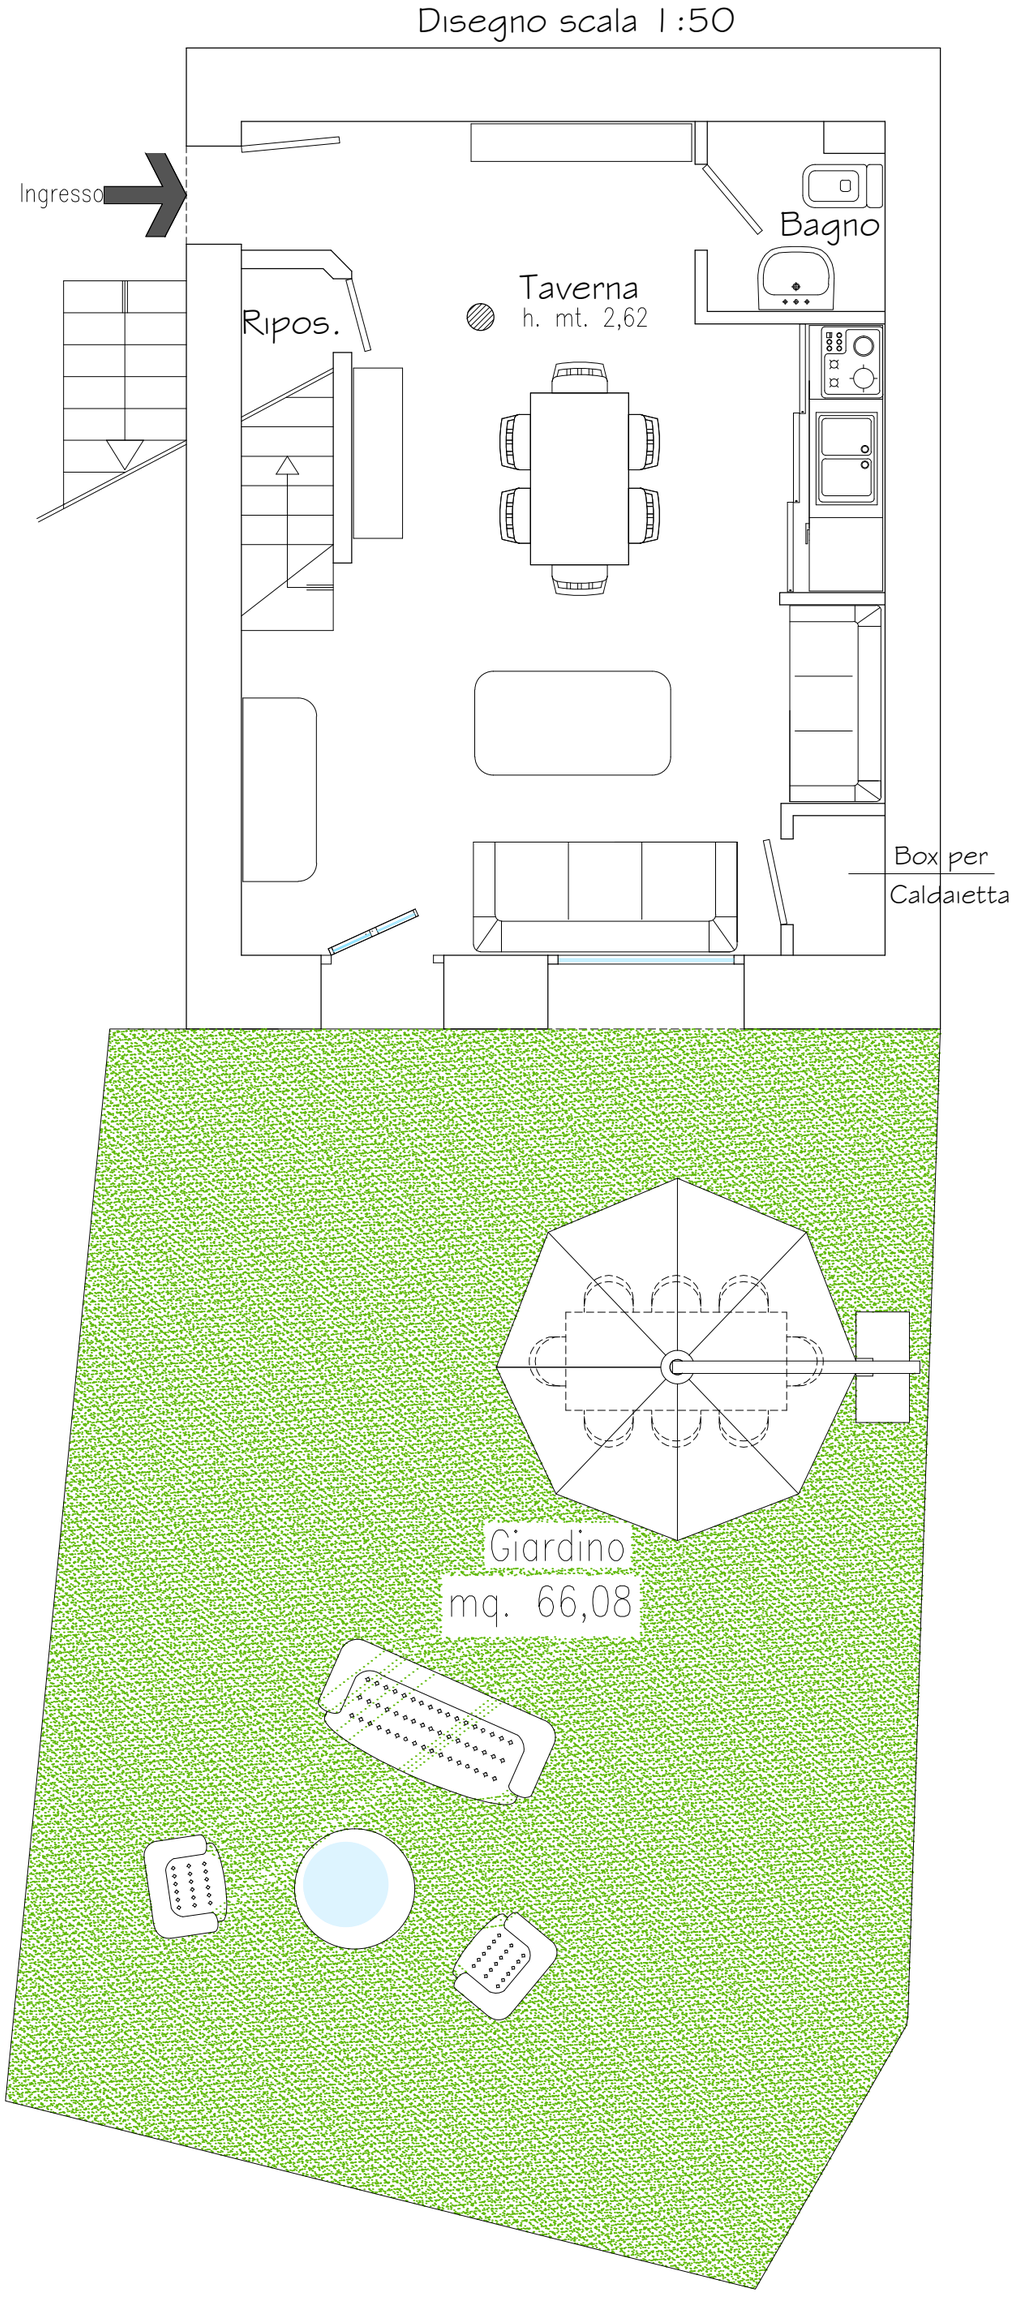

Pianta PianoPrimo

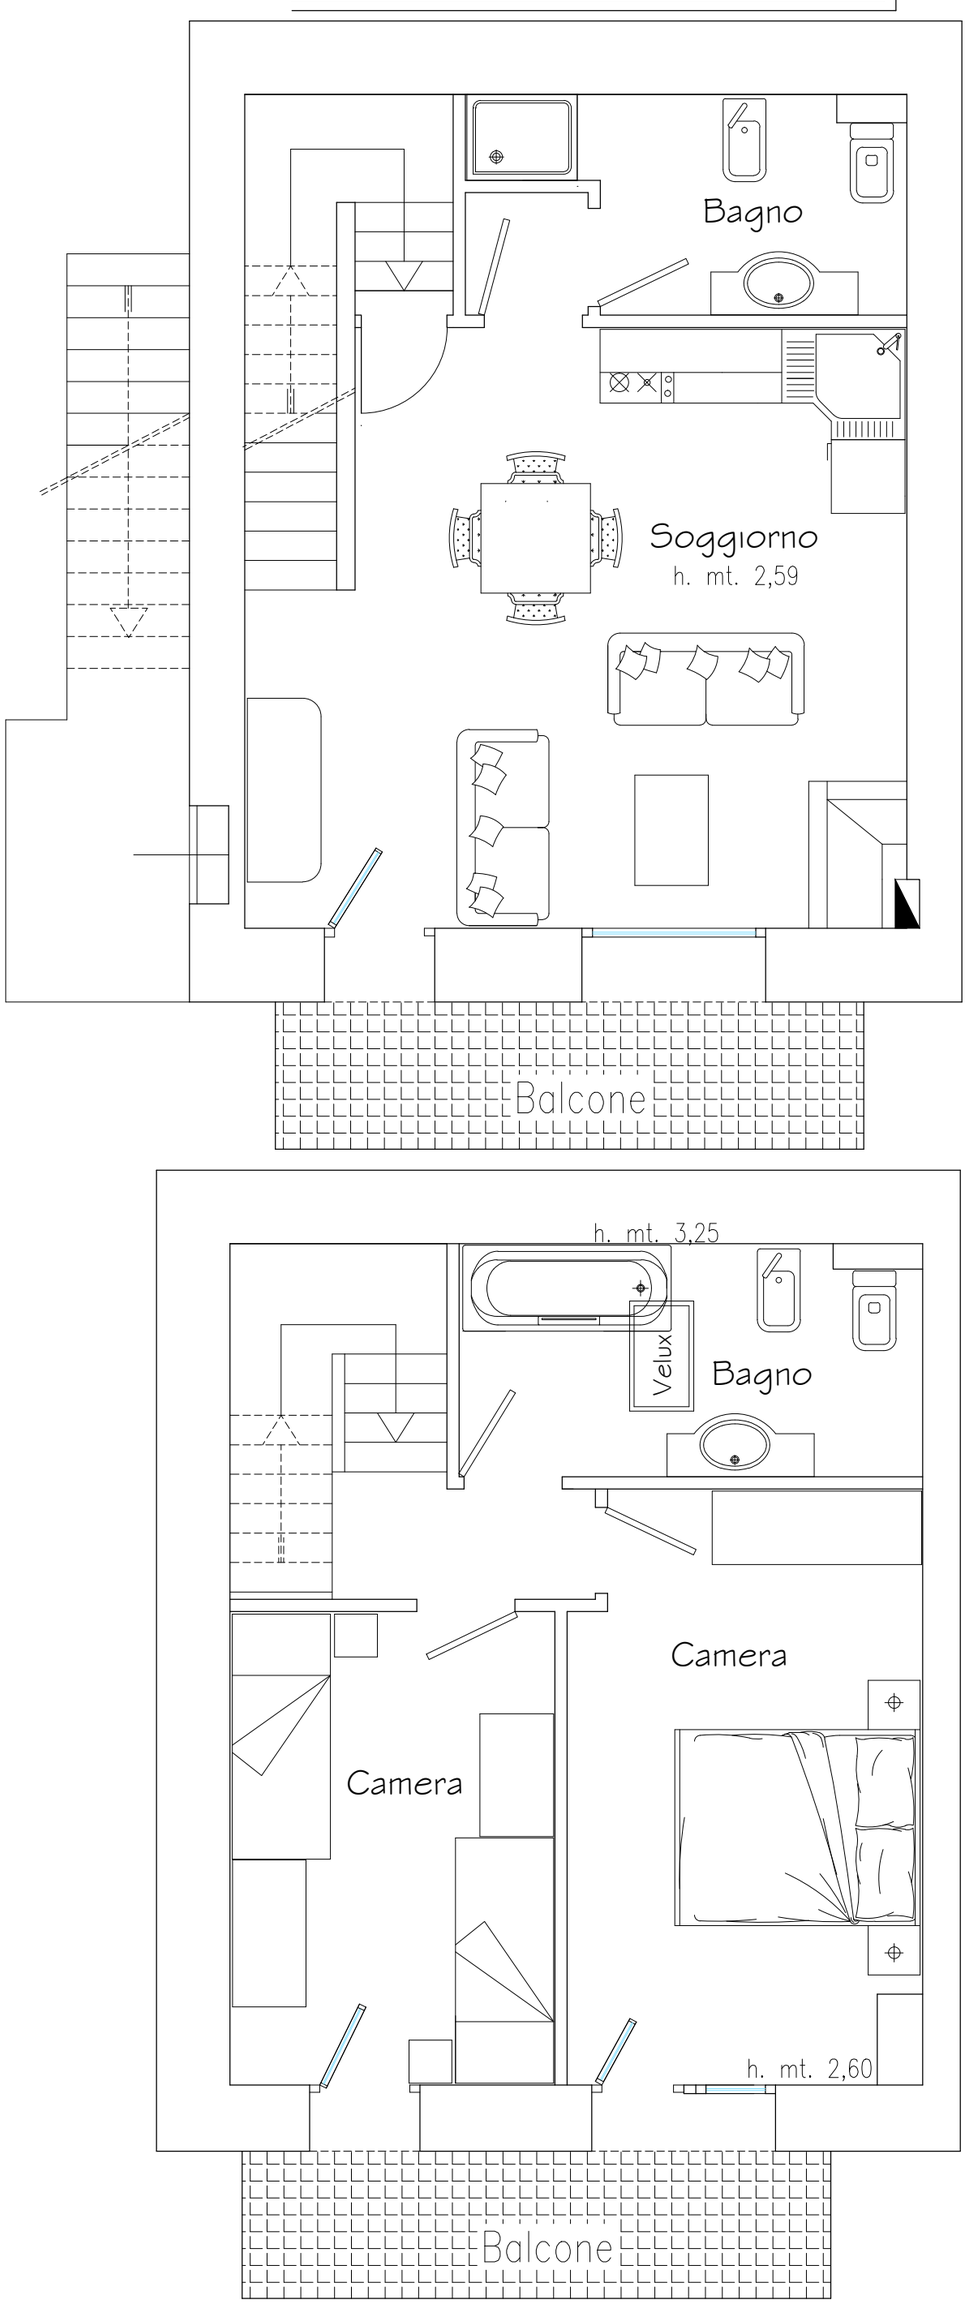

Pianta Piano Mansarda

Disegno scala 1:50