


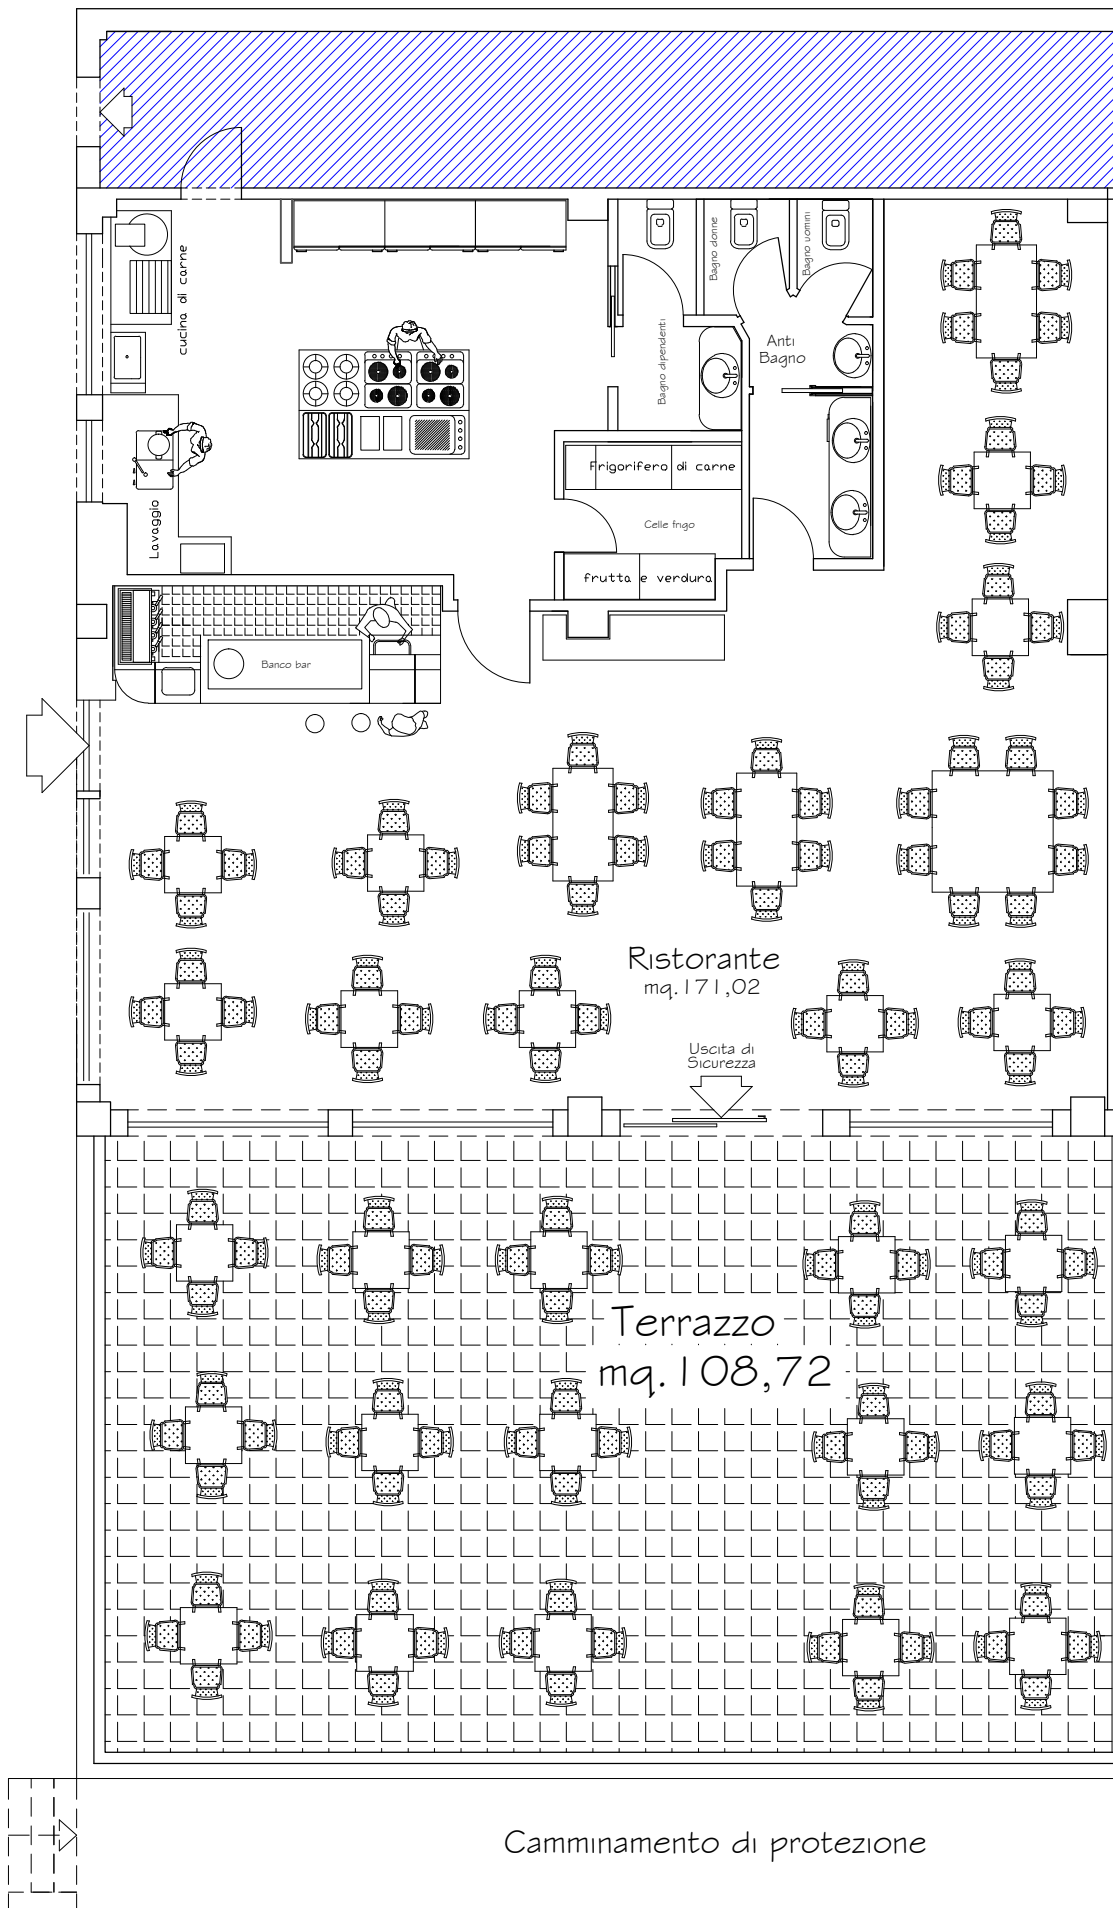

Disegno Scala 1 :100